

HOTĂRÂRE

privind aprobarea vânzarea prin licitație publică deschisa cu strigare a unur terenuri și clădiri
proprietate privată a SC SERV COM ALBUN SRL – ASOCIAT UNIC COMUNA
ALEXANDRU CEL BUN

Consiliul local al comunei Alexandru cel Bun, județul Neamț;

Având în vedere referatul de aprobare a primarului comunei la proiectul de hotărâre nr
8897 din 03.10.2012, raportul de specialitate nr. 8896 din 03.10.2012 și avizul comun a
comisilor de specialitate a consiliului local;

În temeiul dispozițiilor art. 36 alin. (2) lit. „c” , ale art. 45 (3), art.121 alin. (1) și (2), ar
123 (1) și (2) din Legea nr.215/2001 privind administrația publică locală, republicată, c
modificările și completările ulterioare;

HOTĂRĂȘTE:

Art. 1 - Se aprobă vânzarea prin licitație deschisă cu strigare a 6 cladiri identificate cu
c.f.- 51923-C1- hala depozit, c.f.-51923 C2- hala gater, c.f.- 51923-C3- complex uscare ,
c.f. -51922-C1 centrala termica , c.f. -51922-C2 depozit carburanti c.f. -51922-C3 depozit
carburant si a unei suprafete de teren de 2634 mp identificata cu cf 50971, situate in
comuna Alexandru cel Bun, satul Vadurele , str Fabricuței nr 22 și a 41 loturi teren
identificate cu cf -52163 pana la cf – 52203 situate in comuna Alexandru cel Bun, satul
Scaricica proprietate privată a SC SERV COM ALBUN SRL – ASOCIAT UNIC
COMUNA ALEXANDRU CEL BUN anexe la prezenta hotărâre.

Art. 2 - Adunarea Generala a Acționarilor și Directorul SC SERV COM ALBUN SRL -
ASOCIAT UNIC COMUNA ALEXANDRU CEL BUN vor lua măsurile ce se impun
pentru îndeplinirea procedurii prevăzută de actele normative în domeniul.

Art. 3. Imputernicește pe domnul Rotaru Ion , primarul comunei, să urmărească ducerea
la îndeplinire a prevederilor prezentei hotărâri.

Art. 4 Secretarul comunei va comunica prezenta hotărâre autorităților interesate și o va
aduce la cunoștință publică prin afișare la sediul primăriei.

PREȘEDINTE DE ȘEDINȚĂ,

Ioan Ghiurcă




CONTRASEMNEAZĂ:
SECRETARUL COMUNEI,
Emil Frăsinariu

Nr. 98 din 05-10-2012

Anexa la H.C.L. Nr. din 28. V. 2012.

PLAN DE SITUATIE

Scara 1:1000

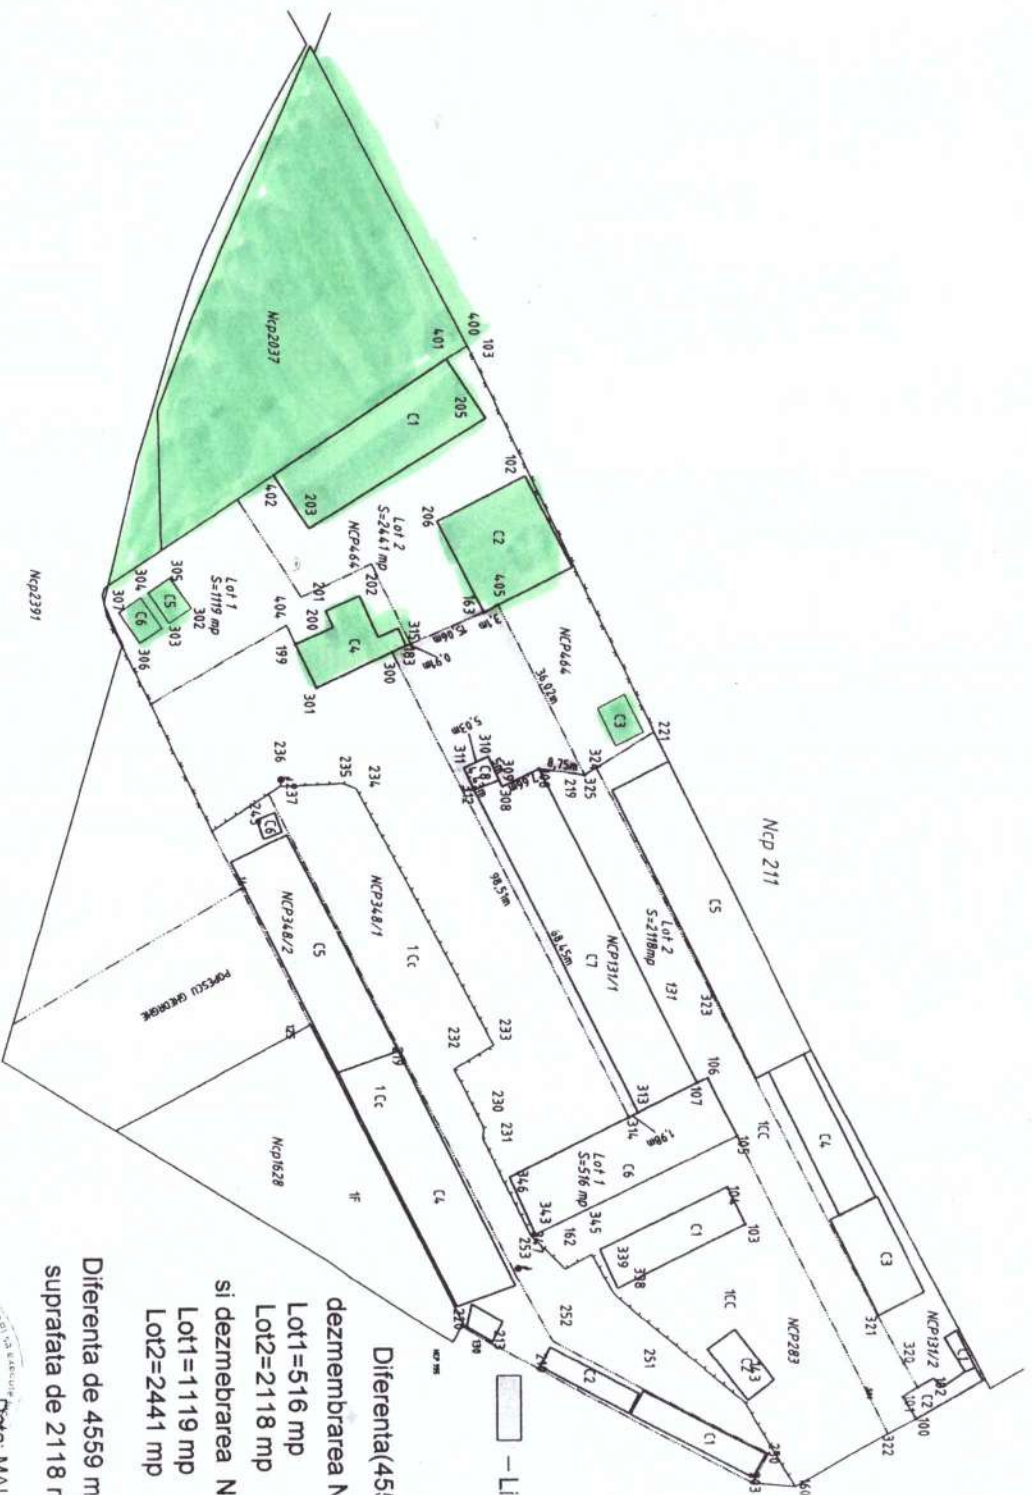

LEGENDĂ

— Limita teren proprietatea UJCC Neamt
S = 811 mp

Diferenta(4559 mp) pana la 5370 mp va rezulta din dezmembrarea Ncp 131/1 cu St=2634 mp in doua loturi:
Lot1=516 mp
Lot2=2118 mp
si dezmembrarea Ncp 464 cu St=3560 mp in doua loturi :
Lot1=1119 mp
Lot2=2441 mp
Diferenta de 4559 mp rezulta din insumarea loturilor cu suprafata de 2118 mp si 2441 mp

Data: MAI 2012

S.C. "TOPOSIM" S.R.L.
AUTORIZARE
S.C. TOPOSIM S.R.L.
BENEFICIAR:
Primaria Com Alexandru cel Bun